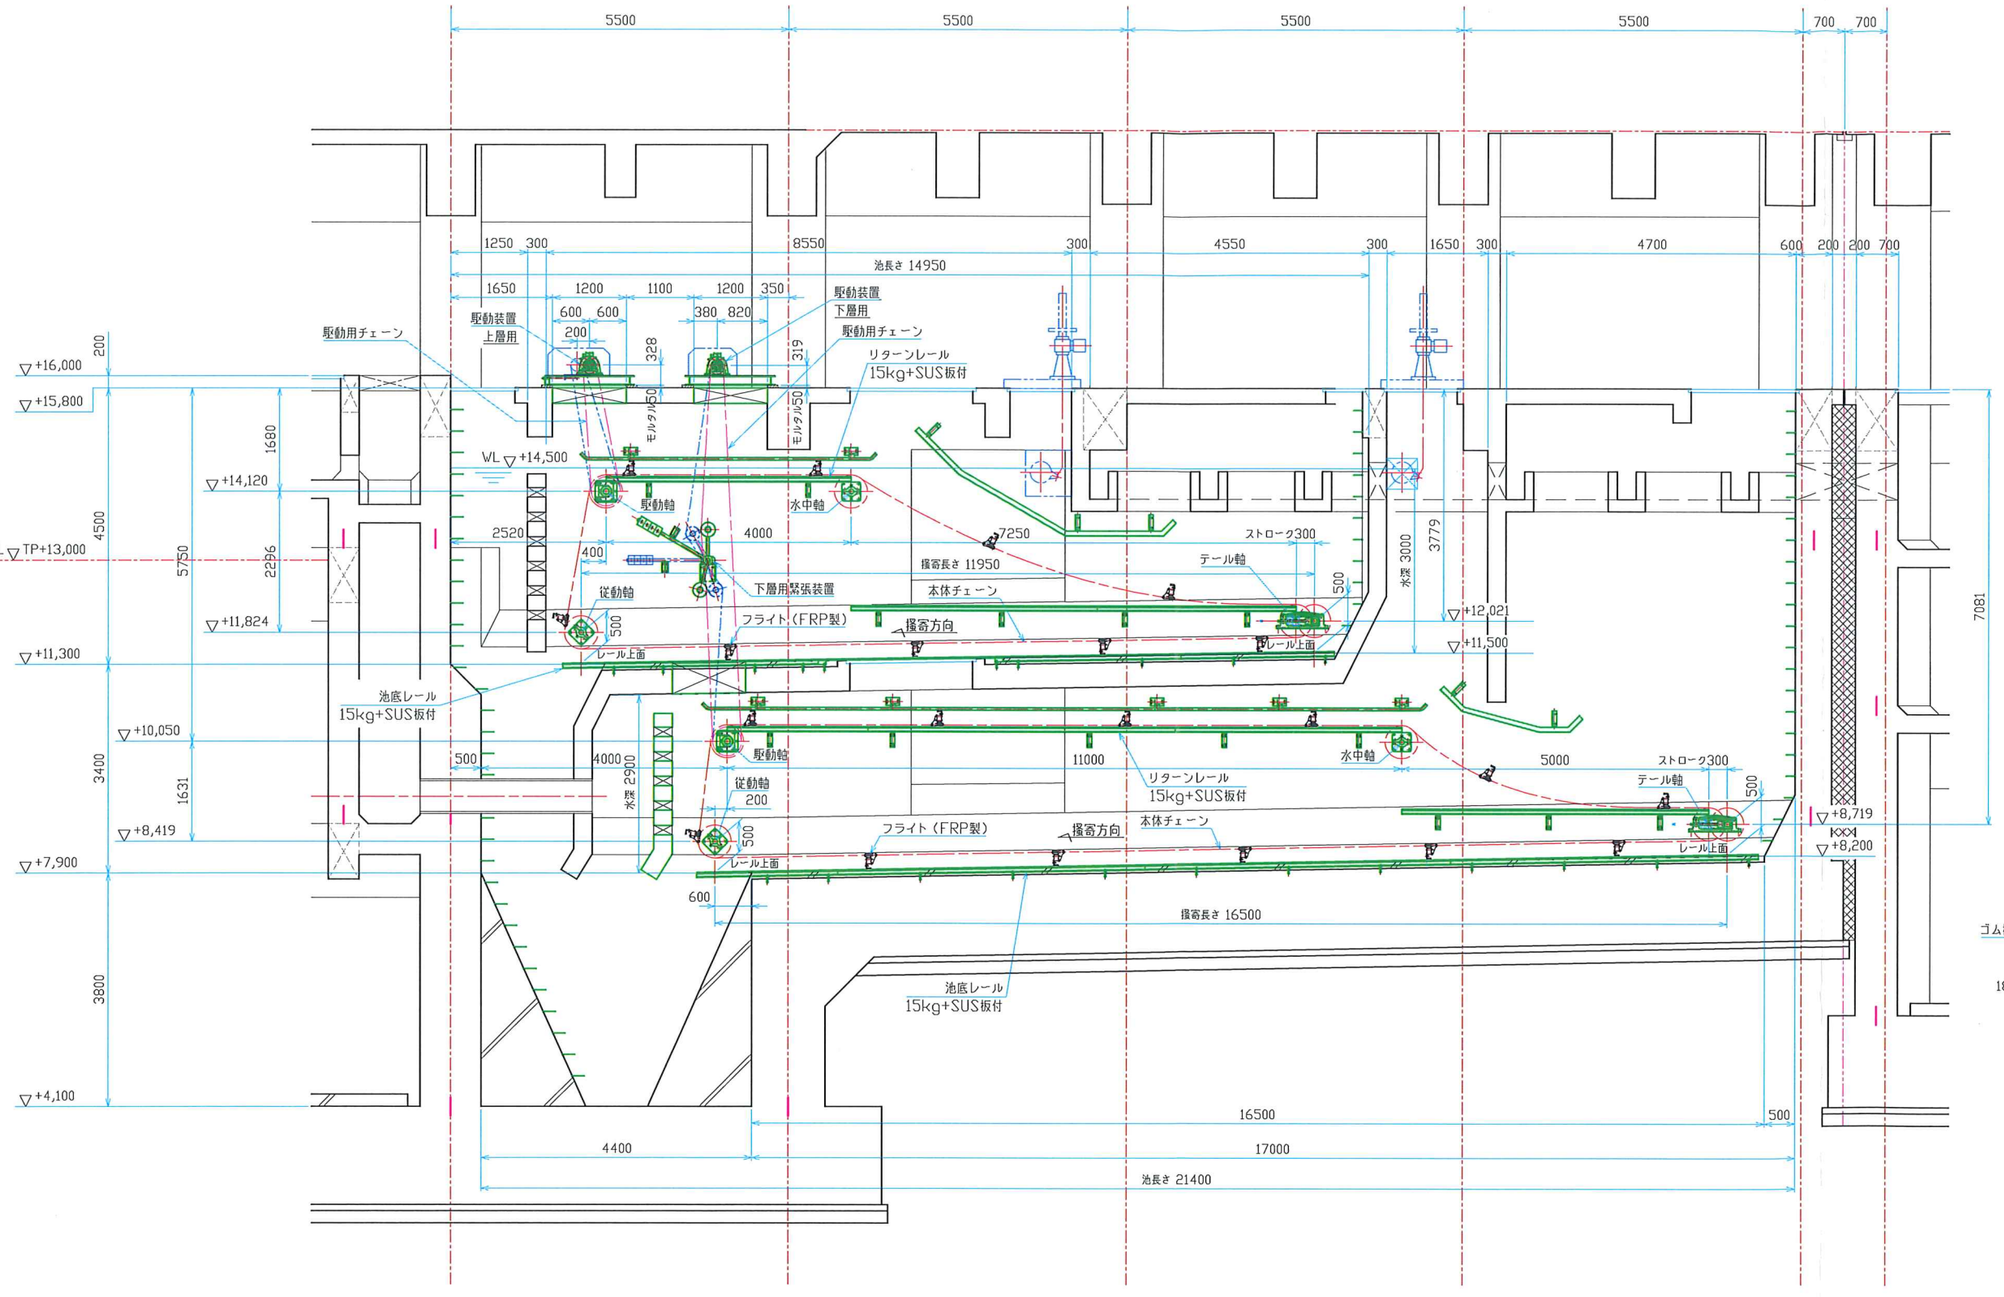

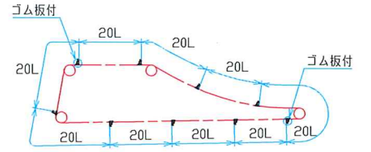

チェーン掛成（上層）
（チェーン19リンク+アタッチメント）X9連X左右X2水路　720リンク/1台
予備10%=72リンク/1台

合計792リンク/1台

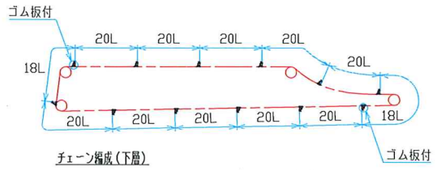

チェーン掛成（下層）
（チェーン19リンク+アタッチメント）X10連X左右X2水路
（チェーン17リンク+アタッチメント）X2連X左右X2水路　944リンク/1台
予備10%=95リンク/1台

合計1039リンク/1台